

YLÄPOHJA (YP) $u \leq 0.13 \text{ W/m}^2\text{K}$

VESIKATE MUOVIPIN.PROFIILIPELTI 20SR-0.5
 VESIKATTORUOTEET 25x100 k400 mm
 ALUSKATERIMA 25x50 mm
 ALUSKATE NAULALEVYRISTIKKO k1000
 PUHALLUSVILLA + TUULENÖHJAIMET 270 mm
 GYPROC N 13 mm
 RUNKO 42x98 mm k600
 MINERAALIVILLA 100 mm
 HÖYRYNSULKUMUOVI SFS 4225
 KOOLAUS 23x120 k300 mm
 PINNOITETTU REIKÄKIPSILEVY 13 mm

ALAPOHJA (AP) $u \leq 0.20 \text{ W/m}^2\text{K}$


MUOVIMATTO
 PONTATTU LASTULEVY 22 mm
 (KÖSTEISSÄ TILOISSA VANERI)
 LATTIAPALKIT 48x223 mm k400 mm
 + MINERAALIVILLA 225 mm
 PUOLIKOVA KUITULEVY 12 mm
 SUOJALAUDAT 19x100 mm k400 mm
 PAINEKYLLÄSTETTYÄ PUUTA

ULKOSEINÄ (US1) $u \leq 0.255 \text{ W/m}^2\text{K}$

REUNAVIISTETTY KIPSILEVY 13 mm
 HÖYRYNSULKUMUOVI SFS 4225
 PYSTYRUNKO 42x173 mm
 + MINERAALIVILLA 175 mm
 TUULENSUOJALEVY 12 mm
 VAAKAKOOLAUS 25x100 mm
 LOMALAUDOITUS 21+21 mm

VÄLISEINÄ (VS3)

REUNAVIISTETTY KIPSILEVY 13 mm
 PUURUNKO 42 x 66 mm
 + MINERAALIVILLA 70 mm
 REUNAVIISTETTY KIPSILEVY 13 mm

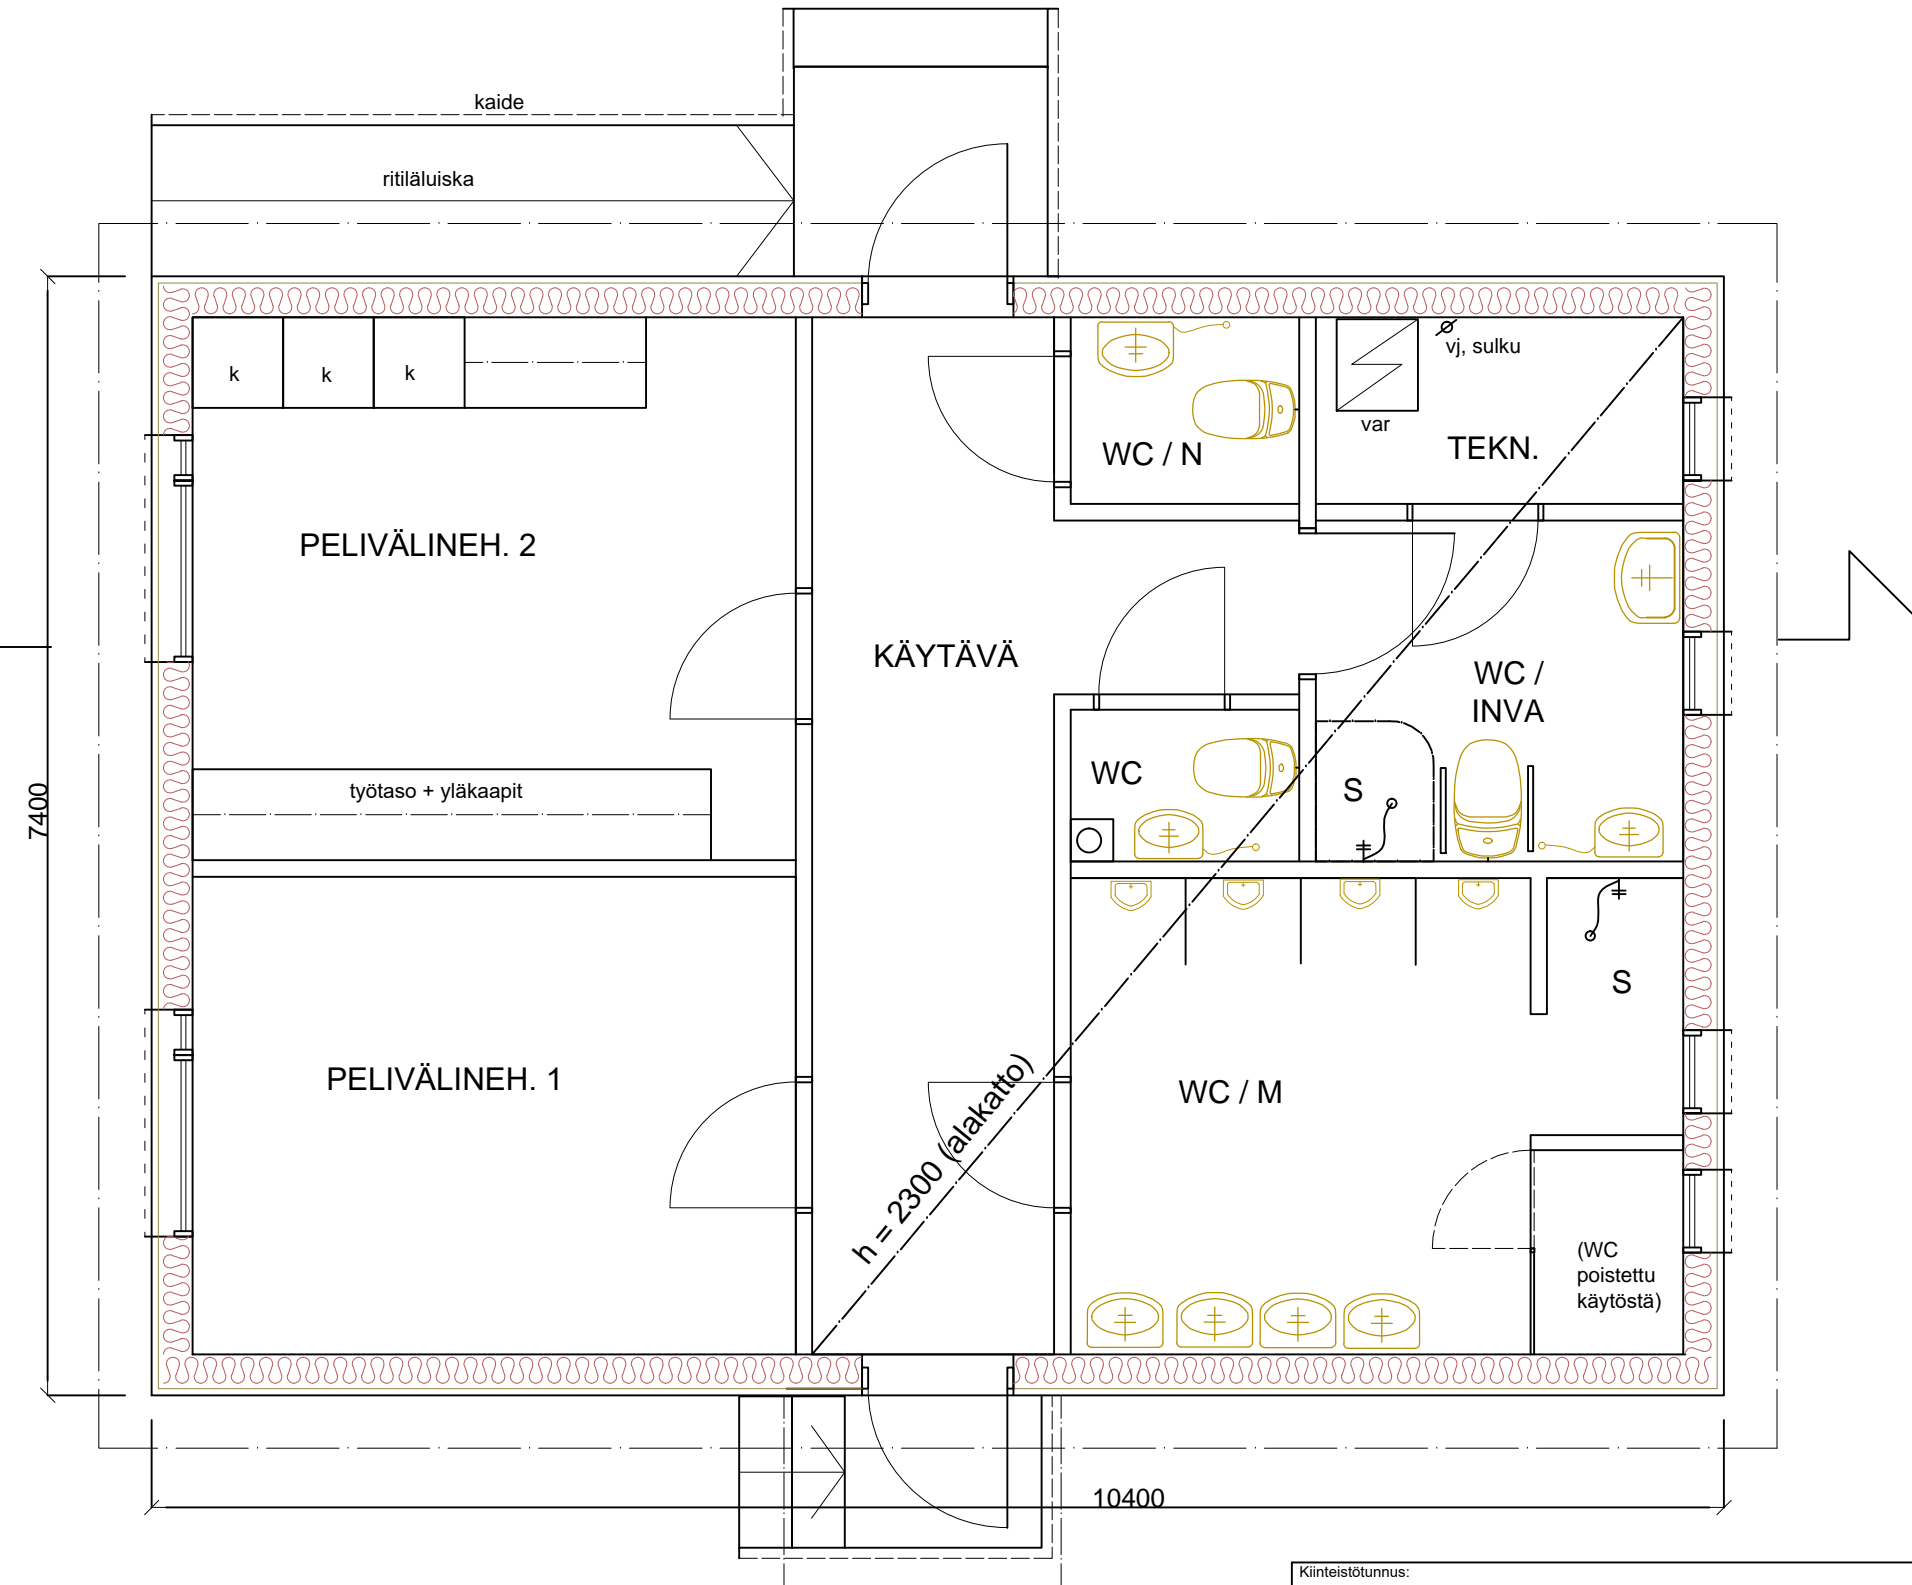

KERROSALA 77 m²
 HUONEISTOALA 55 m²
 TILAVUUS 330 m³

RAKENNUKSEN PALOLUOKKA: P3

RAKENNUS KOOTAN KAHDESTA VALMIISTA JA AIK. KÄYTÖSSÄ OLLEISTA TILAELEMENTISTÄ
 TILAELEMENTIT OVAT LVI-VARUSTELTUJA VIRANOMAISMAÄRÄYKSIEN MUKAISESTI

Kiinteistötunnus: 908 - 422 - 10 - 78	Viranomaisten arkistomerkintöjä varten
Rakennustoimenpide UUDISRAKENNUS	Piirustustyyli PÄÄPIIRUSTUS
Rakennuskohteen nimi ja osoite WC- JA PELIVÄLINERAKENNUS HARJOITUS- JA TOIMINTA-ALUE SÄÄKSMÄEN RESERVIALIUPSEERIT RY HUITTULANTIE 327 37720 RITVALA	Piirustuksen sisältö POHJA JA LEIKKAUSPIIRUSTUS
Rakennuskohteen nimi ja osoite RAIMO KOREASALO DI Oikokatu 3 37800 VALKEAKOSKI Puh 0400-633587 S-posti: raimo.koreasalo@pp.inet.fi	Piir. R. K. Suunn. R. Koreasalo Hyväks.
Pvm. 17.6.2022	Allekirjoitus Muutos
ARK	
2	